

**Biuro budowy kontraktu
Kontynuacja robót
modernizacyjnych na linii E59**

ul. Dworcowa 47, 62-040 Puszczykowo
e-mail: e59lotc@grupatrakcja.com

TRK/E59 ETAP III/KB/6100/PW/2017

Puszczykowo, dnia 05.09.2017r.

Wg rozdzielnika

Nazwa Kontraktu: *Kontynuacja robót modernizacyjnych linii kolejowej E59 (roboty torowo - podtorzowe i okołotorowe) w ramach Projektu POliŚ 5.1-2 „Modernizacja linii kolejowej E59 na odcinku Wrocław – Poznań, Etap III, odcinek Czempień-Poznań”*

Numer umowy: 90/107/0085/15/II

Temat: Wykonanie dojścia do peronu nr 1 przy budynku dworca w Mosinie.

TRAKCJA PRKiI S.A., jako Wykonawca zadania pn. „Kontynuacja robót modernizacyjnych linii kolejowej E59 (roboty torowo-podtorzowe i okołotorowe) w ramach Projektu POliŚ 5.1-2 „Modernizacja linii kolejowej E59 na odcinku Wrocław – Poznań, Etap III, odcinek Czempień – Poznań”, **uprzejmie informuje o zamiarze wykonania robót związanych z wybudowaniem dojść do peronu nr 1 przy budynku dworca wraz z przebudową chodnika wzdłuż ul. Kolejowej w Mosinie** w terminie od 12.09.2017 (wtorek), godzina 7:00 do 29.09.2017 (piątek), godzina 15:00.

W związku z wykonaniem powyższych robót Wykonawca będzie przebudowywać dojścia z obydwu stron dworca naprzemiennie aby umożliwić podróżnym bezproblemowe dojście do peronu. Na czas robót teren przebudowywany zostanie ogrodzony i oznakowany tablicami „Brak przejścia” oraz „Przejście drugą stroną ulicy”.

W załączeniu przesyłamy projekt z zaznaczonym zakresem robót do wykonania.

Konieczność przebudowy dojść do peronu spowodowana jest zaistnieniem w trakcie prowadzenia robót nieprzewidywalnych utrudnień realizacyjnych (niezależnych od Wykonawcy). Za powstałe utrudnienia Wykonawca przeprasza.

Z poważaniem,

KIEROWNIK BUDOWY

mgr inż. Paweł Wolicki
Uprawnienia budowlane w specjalności kolejowej
do kierowania robotami budowlanymi bez ograniczeń
nr ewid. MAP/0336/OWOL/08

Załącznik:

1. Plan sytuacyjny przebudowy dojść do peronów wraz z chodnikiem wzdłuż ul. Kolejowej




Rozdzielnik:

1. Urząd Miejski w Mosinie, pl. 20 Października 1, 62-050 Mosina
e-mail: um@mosina.pl; klaudia.kolodziejczak@mosina.pl

Do wiadomości:

1. e-mail: komisariat.mosina@po.policja.gov.pl
2. e-mail: straz.miejska@mosina.pl

<i>Do wiadomości:</i>	<i>Osobiście [data i podpis]</i>	<i>E-mailem</i>	<i>Pocztą</i>
Inżynier:		<input checked="" type="checkbox"/> biuro_pkczempin@ecmq.pl	<input type="checkbox"/> ECM Group Polska S.A. Biuro Regionalne w Poznaniu ul. Taczaka 10 61-818 Poznań
Zamawiający:		<input checked="" type="checkbox"/> Jaroslaw.Szczepaniak@plk-sa.pl <input checked="" type="checkbox"/> Maciej.Korzeniewski@plk-sa.pl	<input type="checkbox"/> PKP Polskie Linie Kolejowe S.A. Centrum Realizacji Inwestycji al. Niepodległości 8 61-875 Poznań
Wykonawca/a			

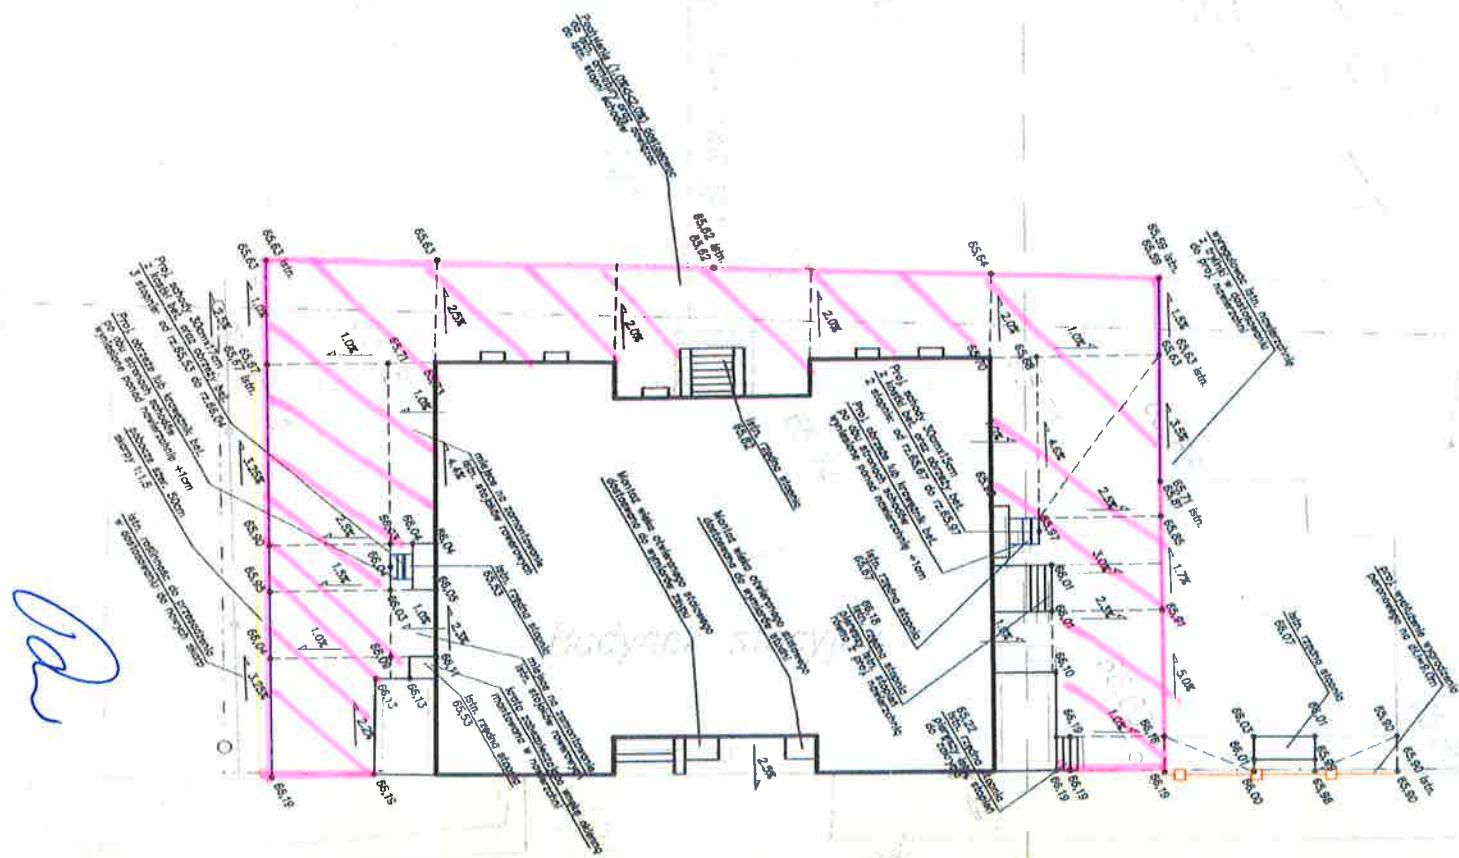

Handwritten signature or initials in blue ink.



PKP POLSKII

NAZWA ZADANIA S17 Pr

PROJEKT WYKONA

BIERSJA

SKALA 1:200

RYSYSTEK MR
A526-PW-S17-B-RYS-00206
RYSUNEK UZUPELNIJACY